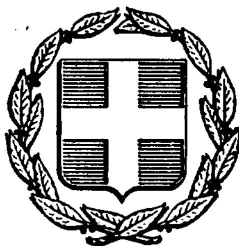


ΕΦΗΜΕΡΙΣ ΤΗΣ ΚΥΒΕΡΝΗΣΕΩΣ
ΤΗΣ ΕΛΛΗΝΙΚΗΣ ΔΗΜΟΚΡΑΤΙΑΣ

ΑΘΗΝΑ 14 ΔΕΚΕΜΒΡΙΟΥ 1989	ΤΕΥΧΟΣ ΤΕΤΑΡΤΟ	ΑΡΙΘΜΟΣ ΦΥΛΛΟΥ 733

ΠΕΡΙΕΧΟΜΕΝΑ

ΑΠΑΛΛΟΤΡΙΩΣΕΙΣ

ΑΠΟΦΑΣΕΙΣ

ΑΝΑΚΟΙΝΩΣΕΙΣ

ΠΟΛΕΟΔΟΜΙΑ

ΑΠΟΦΑΣΕΙΣ

ΑΝΑΚΟΙΝΩΣΕΙΣ

ΔΙΟΡΘΩΣΕΙΣ ΣΦΑΛΜΑΤΩΝ

ΑΠΑΛΛΟΤΡΙΩΣΕΙΣ

ΑΠΟΦΑΣΕΙΣ

Αριθ. ΚΡ/8202 (1)

Αναγκαστική απαλλοτρίωση ακινήτων για την νέα χάραξη προς Βελτίωση και διαπλάτυνση της υφισταμένης Εθνικής οδού Καστορίας - Νεάπολης από χ.θ. 2+800 μέχρι 2+992,60.

Ο ΝΟΜΑΡΧΗΣ ΚΑΣΤΟΡΙΑΣ

Έχοντας υπόψη:

1. Τις διατάξεις του Ν.Δ/τος 797/71 (άρθρ. 1 § 3) περί αναγκαστικών απαλλοτριώσεων» σε συνδυασμό με τις διατάξεις του Π.Δ/τος 139/1971 «περί της αρμοδιότητας των Νομαρχιών προς κήρυξη αναγκαστικών απαλλοτριώσεων.

2) Τις διατάξεις του άρθρου 23 του από 25 Νοεμβρίου 1929 Διατάγματος «περί Κωδικοποιήσεως των περί κατασκευής και συντηρήσεως οδών κειμένων διατάξεων.

3) Τις διατάξεις του άρθρου 1 του Ν. 653/77 «περί υποχρεώσεων των παροδίων Ιδιοκτητών δια τη διάνοιξη Εθνικών οδών κ.λπ. όπως συμπληρώθηκαν με τις παρ. 9 και 10 του άρθρου 62 του Ν. 947/1979 και την παρ. 4 του άρθρου 9 του Ν. 960/79 για την εκτέλεση των οποίων εκδόθηκε το Π.Δ. 929/1979, αποφασίζουμε:

Κηρύσσουμε την αναγκαστική απαλλοτρίωση για λόγους δημόσιας ωφέλειας και ειδικώτερα για τη νέα χάραξη προς βελτίωση της υφισταμένης Εθνικής οδός Καστορίας - Νεάπολης και τη διαπλάτυνση του τμήματος από χ.θ. 2+800 μέχρι 2+992,60 έκτασης συνολικού εμβαδού 1939 $μ^2$, που φαίνεται με κλίμακα 1:500 στο με αριθμό σχεδίου 2363/21.8.86 κτηματολογικό πίνακα και στο αντίστοιχο κτηματολογικό διάγραμμα. Τα κτηματολογικά αυτά στοιχεία συντάχθηκαν από τον τοπογράφο μηχανικό Ν Μπακλαβαρίδη της 3ης ΔΕΚΕ Κοζάνης και θεωρήθηκαν από τον Γ. Πηττό Προϊστάμενο της 4ης Π.Υ.Δ.Ε. της Δ/νσεως Συγκ/νιών Έργων Κοζάνης.

Στην Έκταση που απαλλοτριώνεται προβάλλουν δικαιώματα Κυριότητας οι: 1) Φουλίδης Κων/νος του Αποστόλου 2) Καλλινίκος Ιωάννης του Γεωργίου 3) Δήμος Καστοριάς.

Η απαλλοτρίωση κηρύσσεται υπέρ του Δημοσίου και με δαπάνη α) του Νομαρχιακού Ταμείου και θα αντιμετωπισθεί από τις πιστώσεις ΣΑΝΤ 9029.

β) Των Παροδίων Ιδιοκτητών που ωφελούνται με τις προϋποθέσεις του νομού.

Η απόφαση αυτή να δημοσιευθεί στην Εφημερίδα της Κυβερνήσεως.

Καστοριά, 24 Νοεμβρίου 1989

Ο Νομάρχης κ.α.α.

Ο Διευθυντής

ΑΧΙΛΛΕΑΣ ΒΥΤΑΝΙΩΤΗΣ

ΑΝΑΚΟΙΝΩΣΕΙΣ

Αριθ. Δ12α/Φ.28Ρ/34073 (2)

Παρακατάθεσης αποζημίωσης για ακίνητα που έχουν απαλλοτριωθεί με την κοινή απόφαση των Υπουργών Οικονομικών και ΠΕ.ΧΩ.Δ.Ε. Δ.2222/1232/29.5.84 (ΦΕΚ 385/27.6.84 τ. Δ'), για την κατασκευή της νέας Εθνικής οδού Κρήτης αριθ. 90 τμήμα παράκαμψη Ρεθύμνου.

Ο ΥΠΟΥΡΓΟΣ ΠΕΡΙΒΑΛΛΟΝΤΟΣ, ΧΩΡΟΤΑΞΙΑΣ ΚΑΙ ΔΗΜ. ΕΡΓΩΝ

Έχοντας υπόψη:

1) Τις διατάξεις των άρθρων 7 και 8 του Ν.Δ/τος 797/1971 «για αναγκαστικές απαλλοτριώσεις» (ΦΕΚ 1/1.1.1971 τ. Δ').

2) Τις διατάξεις του Π.Δ/τος 69/8.2.1988 «για τον Οργανισμό της Γενικής Γραμματείας Δημοσίων Έργων» (ΦΕΚ 28/16.2.88 τ. Α').

3) Τον πίνακα παρακατάθεσης των αποζημιώσεων κατά ιδιοκτησία με ημερομηνία 10.2.1987 όπως έχει συνταχθεί σε εκτέλεση της απόφασης 113/19.3.86 απόφαση του Εφετείου Χανίων.

4) Την εξουσιοδοτική απόφαση του Υπουργού ΠΕΧΩΔΕ Δ17α/01/79/24.9.89 ΦΕΚ 666/6.9.1989 τ. Β', ειδοποιούμε τα πρόσωπα που έχουν ή αξιώνουν εμπράγματα δικαιώματα στα ακίνητα που έχουν απαλλοτριωθεί με την απόφαση που αναφέρεται στο θέμα ότι η αποζημίωση των εκτάσεων και των επικειμένων τους, όπως σημειώνονται στα σχετικά κτηματολόγια, έχει κατατεθεί στο Γραφείο Παρακαταθηκών Ρεθύμνου, με την έκδοση του γραμματίου παρακαταθήκης 10117/23.10.1989 συνολικού ποσού 4.361.900 δρχ.

Η αποζημίωση έχει κατατεθεί υπέρ των φερομένων ως ιδιοκτητών κατά τις ενδείξεις των σχετικών κτηματολογίων σε συνδυασμό με τις ενδείξεις της καθοριστικής των αποζημιώσεων απόφασης και θα καταβληθεί στα πρόσωπα που θα αναγνωριστούν δικαιούχοι με απόφαση του Μονομελούς Πρωτοδικείου της περιφερείας των ακινήτων. (Ακίνητα 159, 162, 163, 165, 172).

Η απόφαση αυτή να δημοσιευθεί στην Εφημερίδα της Κυβερνήσεως.

Αθήνα, 30 Νοεμβρίου 1989

Με εντολή Νομάρχη
Ο Τμηματάρχης
ΜΑΝΩΛΗΣ ΔΑΣΚΑΛΑΚΗΣ

Αριθ. Δ12α/Φ.28Ρ/34074 (3)

Παρακατάθεση αποζημίωσης για ακίνητα που έχουν απαλλοτριωθεί με την κοινή απόφαση των Υπουργών Οικονομικών και ΠΕ.ΧΩ.Δ.Ε. Δ.2222/1232/29.5.84 (ΦΕΚ 385/27.6.84 τ. Δ'), για την κατασκευή της νέας Εθνικής οδού Κρήτης αριθ. 90 τμήμα παράκαμψη Ρεθύμνου.

Ο ΥΠΟΥΡΓΟΣ ΠΕΡΙΒΑΛΛΟΝΤΟΣ, ΧΩΡΟΤΑΞΙΑΣ ΚΑΙ ΔΗΜ. ΕΡΓΩΝ

Έχοντας υπόψη:

1) Τις διατάξεις των άρθρων 7 και 8 του Ν.Δ/τος 797/1971 «για αναγκαστικές απαλλοτριώσεις» (ΦΕΚ 1/1.1.1971 τ. Δ').

2) Τις διατάξεις του Π.Δ/τος 69/8.2.1988 «για τον Οργανισμό της Γενικής Γραμματείας Δημοσίων Έργων» (ΦΕΚ 28/16.2.88 τ. Α').

3) Τον πίνακα παρακατάθεσης των αποζημιώσεων κατά ιδιοκτησία με ημερομηνία 2.4.1985 όπως είχει συνταχθεί σε εκτέλεση της απόφασης 22/4.3.85 απόφαση του Μον. Πρωτ. Ρεθύμνης.

4) Την εξουσιοδοτική απόφαση του Υπουργού ΠΕΧΩΔΕ Δ17α/01//79/24.9.89 ΦΕΚ 666/6.9.1989 τ. Β', ειδοποιούμε τα πρόσωπα που έχουν ή αξιώνουν εμπράγματα δικαιώματα στα ακίνητα που έχουν απαλλοτριωθεί με την απόφαση που αναφέρεται στο θέμα ότι η αποζημίωση των εκτάσεων και των επικειμένων τους, όπως σημειώνονται στα σχετικά κτηματολόγια, έχει κατατεθεί στο Γραφείο Παρακαταθηκών Ρεθύμνου, με την έκδοσή του γραμματίου παρακαταθήκης 10116/23.10.1989 συνολικού ποσού 17.401.500 δρχ.

Η αποζημίωση έχει κατατεθεί υπέρ των φερομένων ως ιδιοκτητών κατά τις ενδείξεις των σχετικών κτηματολογίων σε συνδυασμό με τις ενδείξεις της καθοριστικής των αποζημιώσεων απόφασης και θα καταβληθεί στα πρόσωπα που θα αναγνωριστούν δικαιούχοι με απόφαση του Μονομελούς Πρωτοδικείου της περιφερείας των ακινήτων. (Ακίνητο 172).

Η απόφαση αυτή να δημοσιευθεί στην Εφημερίδα της Κυβερνήσεως.

Αθήνα, 30 Νοεμβρίου 1989

Με εντολή Νομάρχη
Ο Τμηματάρχης
ΜΑΝΩΛΗΣ ΔΑΣΚΑΛΑΚΗΣ

Αριθ. Δ12α/Φ.97/34174 (4)

Παρακατάθεση αποζημίωσης για ακίνητα που έχουν απαλλοτριωθεί με την κοινή απόφαση των Υπουργών Οικονομικών και ΠΕ.ΧΩ.Δ.Ε. Π.2791/768/6.5.1984 (ΦΕΚ 471/27.6.84 τ. Δ'), για την κατασκευή του τμήματος Καρκαλού - Αγία Παρασκευή της Εθνικής οδού Βυτίνας Αρχαίας Ολυμπίας στο Νομό Αρκαδίας.

Ο ΥΠΟΥΡΓΟΣ ΠΕΡΙΒΑΛΛΟΝΤΟΣ, ΧΩΡΟΤΑΞΙΑΣ ΚΑΙ ΔΗΜ. ΕΡΓΩΝ

Έχοντας υπόψη:

1) Τις διατάξεις των άρθρων 7 και 8 του Ν.Δ/τος 797/1971 «για αναγκαστικές απαλλοτριώσεις» (ΦΕΚ 1/1.1.1971 τ. Δ').

2) Τις διατάξεις του Π.Δ/τος 69/8.2.1988 «για τον Οργανισμό της Γενικής Γραμματείας Δημοσίων Έργων» (ΦΕΚ 28/16.2.88 τ. Α').

3) Τον πίνακα παρακατάθεσης των αποζημιώσεων κατά ιδιοκτησία με ημερομηνία 31.7.1989 όπως είχει συνταχθεί σε εκτέλεση της απόφασης 304/29.12.88 του Μονομελούς Πρωτοδικείου Τρίπολης.

4) Την εξουσιοδοτική απόφαση του Υπουργού ΠΕΧΩΔΕ Δ17α/01/79/24.9.89 ΦΕΚ 666/6.9.1989 τ. Β', ειδοποιούμε τα πρόσωπα που έχουν ή αξιώνουν εμπράγματα δικαιώματα στα ακίνητα που έχουν απαλλοτριωθεί με την απόφαση που αναφέρεται στο θέμα ότι η αποζημίωση των εκτάσεων και των επικειμένων τους, όπως σημειώνονται στα σχετικά κτηματολόγια, έχει κατατεθεί στο Γραφείο Παρακαταθηκών Τρίπολης, με την έκδοσή του γραμματίου παρακαταθήκης 15699/28.11.1989 συνολικού ποσού 7.844.640 δρχ.

Η αποζημίωση έχει κατατεθεί υπέρ των φερομένων ως ιδιοκτητών κατά τις ενδείξεις των σχετικών κτηματολογίων σε συνδυασμό με τις ενδείξεις της καθοριστικής των αποζημιώσεων απόφασης και θα καταβληθεί στα πρόσωπα που θα αναγνωριστούν δικαιούχοι με απόφαση του Μονομελούς Πρωτοδικείου της περιφερείας των ακινήτων.

Η απόφαση αυτή να δημοσιευθεί στην Εφημερίδα της Κυβερνήσεως.

Αθήνα, 5 Δεκεμβρίου 1989

Με εντολή Νομάρχη
Ο Τμηματάρχης
ΜΑΝΩΛΗΣ ΔΑΣΚΑΛΑΚΗΣ

Αριθ. Δ12α/Φ.25/0/34188 (5)

Παρακατάθεση αποζημίωσης για ακίνητα που έχουν απαλλοτριωθεί με την κοινή απόφαση των Υπουργών Οικονομικών και ΠΕ.ΧΩ.Δ.Ε. Π.2273/545/17.10.1983 (ΦΕΚ 575/4.11.83 τ. Δ'), για την κατασκευή του αρδευτικού φράγματος Σμοκόβου στο Νομό Καρδίτσας.

Ο ΥΠΟΥΡΓΟΣ ΠΕΡΙΒΑΛΛΟΝΤΟΣ, ΧΩΡΟΤΑΞΙΑΣ ΚΑΙ ΔΗΜ. ΕΡΓΩΝ

Έχοντας υπόψη:

1) Τις διατάξεις των άρθρων 7 και 8 του Ν.Δ/τος 797/1971 «για αναγκαστικές απαλλοτριώσεις» (ΦΕΚ 1/1.1.1971 τ. Δ').

2) Τις διατάξεις του Π.Δ/τος 69/8.2.1988 «για τον Οργανισμό της Γενικής Γραμματείας Δημοσίων Έργων» (ΦΕΚ 28/16.2.88 τ. Α').

3) Τον πίνακα παρακατάθεσης των αποζημιώσεων κατά ιδιοκτησία με ημερομηνία 9.5.1988 όπως είχει συνταχθεί σε εκτέλεση της απόφασης 830/3.7.1987 Εφετείου Λάρισας.

4) Την εξουσιοδοτική απόφαση του Υπουργού ΠΕΧΩΔΕ Δ17α/01/79/24.8.89 ΦΕΚ 666/6.9.1989 τ. Β', ειδοποιούμε τα πρόσωπα που έχουν ή αξιώνουν εμπράγματα δικαιώματα στα ακίνητα που έχουν απαλλοτριωθεί με την απόφαση που αναφέρεται στο θέμα ότι η αποζημίωση των εκτάσεων και των επικειμένων τους, όπως σημειώνονται στα σχετικά κτηματολόγια, έχει κατατεθεί στο ΔΟΥ Καρδίτσας, με την έκδοσή του γραμματίου παρακαταθήκης 27506/27.9.1988 συνολικού ποσού 46.235.865 δρχ.

Η αποζημίωση έχει κατατεθεί υπέρ των φερομένων ως ιδιοκτητών κατά τις ενδείξεις των σχετικών κτηματολογίων σε συνδυασμό με τις ενδείξεις της καθοριστικής των αποζημιώσεων απόφασης και θα καταβληθεί στα πρόσωπα που θα αναγνωριστούν δικαιούχοι με απόφαση του Μονομελούς Πρωτοδικείου της περιφερείας των ακινήτων.

Η απόφαση αυτή να δημοσιευθεί στην Εφημερίδα της Κυβερνήσεως.

Αθήνα, 4 Δεκεμβρίου 1989

Με εντολή Νομάρχη
Ο Τμηματάρχης
ΜΑΝΩΛΗΣ ΔΑΣΚΑΛΑΚΗΣ

οικ. 4122/1.12.1989 (6)

Ανακοίνωση παρακαταθέσεως αποζημιώσεως για απαλλοτρίωση ακινήτων προς κατασκευή νέας γέφυρας επί του επ. δρόμου Καρκαλούς Δημητσάνας.

Ο ΝΟΜΑΡΧΗΣ ΑΡΚΑΔΙΑΣ

Έχοντας υπόψη:

Σύμφωνα με τα άρθρα 7 και 8 του Ν.Δ. 797/1971 «περί αναγκαστικών απαλλοτριώσεων, γνωστοποιούμε:

α) Σε όσους έχουν ή διεκδικούν δικαιώματα κυριότητας σε ακίνητα που απαλλοτριώθηκαν αναγκαστικά με τη 3981/29.4.1989 απόφαση του Νομάρχη Αρκαδίας για την κατασκευή νέας γέφυρας επί του επ. δρόμου Καρκαλούς Δημητσάνας.

β) Τους ενυπόθηκους δανειστές και τους τρίτους διεκδικητές των ακινήτων αυτών, ότι η αποζημίωση της εδαφικής επιφάνειας και των επικειμένων της, όπως περιγράφονται στο σχετικό κτηματολογικό πίνακα, η οποία καθορίσθηκε με την 217/1988 απόφαση του Μονομελούς Πρωτοδικείου Τρίπολης έχει παρακατατεθεί στο Δημόσιο Ταμείο Τρίπολης.

Σχετικά έχουν εκδοθεί το αριθ. 795 & 796/24.10.89 γραμμάτια συστάσεως παρακαταθήκης δρχ. (9.800) εννέα χιλιάδες οκτακόσιες & (67.100) εξήντα επτά χιλιάδων εκατό, αντιστοίχως.

Η αποζημίωση θα αποδοθεί στα πρόσωπα που θα αναγνωρισθούν δικαιούχοι κατά τη νόμιμη διαδικασία.

Η ανακοίνωση αυτή να δημοσιευθεί στην Εφημερίδα της Κυβερνήσεως.

Τρίπολη, 30 Νοεμβρίου 1989

Ο Νομάρχης
Γ. ΑΠΟΣΤΟΛΑΚΟΣ

ΠΟΛΕΟΔΟΜΙΑ

ΑΠΟΦΑΣΕΙΣ

Αριθ. 6883 (7)

Καθορισμός των ορίων του αιγιαλού και δημιουργία ζώνης παραλίας στη θέση του Ορμού Νούσας Κόλπου Δομβραίνας Ν. Βοιωτίας.

Ο ΝΟΜΑΡΧΗΣ ΒΟΙΩΤΙΑΣ

Έχοντας υπόψη:

1. Τις διατάξεις των άρθρων 1 μέχρι και 7 του Α.Ν. 2344/1940 «περί αιγιαλού και παραλίας», όπως τροποποιήθηκαν και συμπληρώθηκαν με τις διατάξεις:

α) Του άρθρου 13 του Ν. 1078/1980 και β) του άρθρου 23 του Ν. 1337/1983.

2. Τις διατάξεις της παρ. 9 του άρθρου 1 του Κεφαλαίου Β' της 0.208/181/26.4.1982 (ΦΕΚ 214/26.4.1982 τ.Β') κοινής απόφασης των Υπουργών Προεδρίας Κυβερνήσεως και Οικονομικών «Αναμόρφωση Συλλογικών Οργάνων Γνωμοδοτικής και Αποφασιστικής Αρμοδιότητας του Υπουργείου Οικονομικών».

3. Την από 1.9.1989 έκθεση της «Επιτροπής καθορισμού των ορίων του αιγιαλού και παραλίας και θέσεων αμμοληψίας», που καθόρισε τα όρια του αιγιαλού και της παραλίας στην περιοχή του Ορμού Νούσας Κόλπου Δοβραίνας Ν. Βοιωτίας και το από Ιουλίου 1989 με κλίματα 1:500 τοπογραφικό διάγραμμα του τοπογράφου μηχανικού Δημητρίου Κωτούζα, που θεωρήθηκε την 1.9.1989 από τη Διεύθυνση Τεχνικών Υπηρεσιών της Νομαρχίας Βοιωτίας από τον Δ/ντή ΔΤΥΝΒΝ και συνοδεύει την έκθεση της προαναφερόμενης Επιτροπής Τυπάλδο.

4. Τη σύμφωνη γνώμη του Γενικού Επιτελείου Ναυτικού, που διατυπώθηκε στο υπ αρ. Φ544.5/560/89 Αρ. Σ. 1525/31.10.89 έγγραφό του.

5. Τις διατάξεις του άρθρου 1 της παραγράφου 1 του Ν. 3200/1955 (ΦΕΚ 97/Α'/1955) «περί διοικητικής αποκεντρώσεως» σε συνδυασμό με τις διατάξεις του από 28.6.1955 Β. Δ/τος «περί εξαιρέσεως από της κατά το άρθρον 1 παράγραφος 1 του Ν. 3200/1955 αρμοδιότητος των Νομαρχών, αντιχειμένων τινων αρμοδιότητος του Υπουργού Οικονομικών», του Β.Δ. 704/1970 και του άρθρου 1 παράγραφος 5 του Π.Δ. 71/1984, σχετικά με τη μεταβίβαση αρμοδιοτήτων του Υπουργού Οικονομικών στους Νομάρχες και στις περιφερειακές Αρχές διανομαρχιακού επιπέδου, αποφασίζουμε:

1. Επικυρώνουμε την από 1.9.1989 έκθεση της Επιτροπής καθορισμού των ορίων του αιγιαλού και παραλίας και θέσεων αμμοληψίας, καθώς και το από Ιούλιο 1989 τοπογραφικό διάγραμμα, που τη συνοδεύει, το οποίο συντάχθηκε από τον Δημήτριο Κωτούζα μηχανικό, με κλίμακα 1:500 και θεωρήθηκε την 19.9.1989 από τη Διεύθυνση Τεχνικών Υπηρεσιών της Νομαρχίας Βοιωτίας, επί του οποίου η πιο πάνω Επιτροπή, με κόκκινη γραμμή καθόρισε τα όρια του αιγιαλού, στη θέση του Ορμου Νούσας Κόλπου Δομβραίνας Ν. Βοιωτίας και με κίτρινη γραμμή τα όρια της παραλίας στην ίδια θέση.

2. Η παρούσα απόφαση μαζί με την έκθεση και το διάγραμμα, που προαναφέραμε να δημοσιευτούν στην Εφημερίδα της Κυβερνήσεως.

Λιβαδειά, 23 Νοεμβρίου 1989

Ο Νομάρχης
Γ. ΠΑΝΑΓΗΣ

ΤΕΧΝΙΚΗ ΕΚΘΕΣΗ

Καθορισμού των ορίων αιγιαλού και παραλίας στην περιοχή του Ορμου Νούσας Κόλπου Δομβραίνας Ν. Βοιωτίας.

(άρθρο 74 Π.Δ. 636/77)

Στη Λιβαδειά σήμερα την 1η Σεπτεμβρίου 1989, οι υπογράφοντες:

1. Σακελλαρίου Ευσταθία, Πρ/νη Κτηματικής Υπηρεσίας, ως Πρόεδρος (δυνάμει της 242/89 απόφ. Νομ. Βοιωτίας).

2. Τυπάλδος Νικόλαος, Δ/ντής Δ.Τ.Υ.Ν. Βοιωτίας, ως μέλος.

3. Σαριδάκης Ευάγγελος, Λιμενάρχης Κορύνθου, ως μέλος αποτελούντες την Επιτροπή καθορισμού των ορίων αιγιαλού και παραλίας βάσει του άρθρου 74, του Π.Δ. 636/77 συγκληθείσα με εντολή του Προέδρου αυτής, μεταβήκαμε επί τόπου στην προαναφερομένη περιοχή.

Έχοντας υπόψη:

1. Τις διατάξεις του Α.Ν. 2344/40 όπως αυτός τροποποιήθηκε και τη σχετική προς αυτόν Δικαστηριακή και Διοικητική Νομολογία.

2. Το υπ' αριθ. Ν. 505/253 Πλ. 69/30.3.84 έγγραφο της Δ/νσης Δημοσίων Κτημάτων του Υπουργείου Οικονομικών.

3. Την υπ' αριθ. 4116/18.4.88 απόφαση του Νομάρχου Βοιωτίας με την οποία καθορίζονται τα όρια αιγιαλού και παραλίας στην περιοχή του όρμου Νούσας του κολπου Δομβραίνας του Ν. Βοιωτίας.

4. Το τοπογραφικό διάγραμμα (οριζοντιογραφικό και υψομετρικό) που συντάχθηκε από τον Τοπογράφο Μηχανικό Δημήτριο Κωτούζα, ελέχθηκε από τον Πολ. Μηχανικό Τηλέμαχο Ψαριανό της Δ.Τ.Υ.Ν. Βοιωτίας και θεωρήθηκε από τον Δ/ντή Τ.Υ.Ν. Βοιωτίας Νικόλαο Τυπάλδο στις 1 Σεπτεμβρίου 1989 προκειμένου να γίνει ο καθορισμός της επέκτασης των ορίων Αιγιαλού και Παραλίας στην περιοχή του όρμου Νούσας Δομβραίνας Ν. Βοιωτίας.

5. Την αντίληψη που σχηματίστηκε από την επιτόπια μετάβαση σχετικά με το πλάτος της βρεχόμενης ξηράς από τα λοιπά συναφή στοιχεία δηλαδή:

α) Πρόκειται για μη κατοικημένη περιοχή που βρίσκεται σε επικλινές έδαφος με έντονη κλίση στην βορειοδυτική πλευρά του θαλασσίου κόλπου Δομβραίνας και προς Δυσμάς των ήδη εγκεκριμένων, διά της υπ' αριθ. 4116/18.4.88 Απόφασης του Νομάρχη Βοιωτίας, ορίων Αιγιαλού και Παραλίας.

β) Ο πυθμένας της θάλασσας έχει κλίση 50% περίπου όπως και στην περιοχή που ήδη έχουν εγκριθεί τα όρια Αιγιαλού και Παραλίας.

γ) Στον θαλάσσιο χώρο δεν υπάρχουν ξέρες και ύφαλοι.

6. Το γεγονός ότι, επειδή λόγω της μορφολογίας του εδάφους της συνεχιζόμενης ξηράς (έντονες κλίσεις) ο αιγιαλός δεν μπορεί να εξυπηρετήσει τους σκοπούς της παρ. 1 του άρθρου του ΑΝ 2344/40, απαιτείται καθορισμός ζώνης παραλίας πλάτους 10μ.

Η Επιτροπή αποφασίζει:


Καθορίζει επί του ανωτέρω τοπογραφικού διαγράμματος:


α) Την οριογραμμή του Αιγιαλού με ερυθρά πολυγωνική γραμμή με κορυφές από 50 έως 65, 1 οι οποίες εξασφαλίζονται από τριγωνομετρικό δίκτυο όπως φαίνεται στο τοπογραφικό διάγραμμα.

β) Την οριογραμμή της παραλίας με κίτρινη συνεχή πολυγωνική γραμμή με κορυφές από 150 έως 164, 101 οι οποίες εξασφαλίζονται από τριγωνομετρικό δίκτυο όπως φαίνεται στο τοπογραφικό διάγραμμα και σε απόσταση 10 μ. από την οριογραμμή του αιγιαλού.

Λιβαδειά, 1 Σεπτεμβρίου 1989

Ο Πρόεδρος
ΕΥΣΤΑΘΙΑ ΣΑΚΕΛΛΑΡΙΟΥ
Τα Μέλη
ΝΙΚΟΛΑΟΣ ΤΥΠΑΛΔΟΣ
ΕΥΑΓΓΕΛΟΣ ΣΑΡΙΔΑΚΗΣ

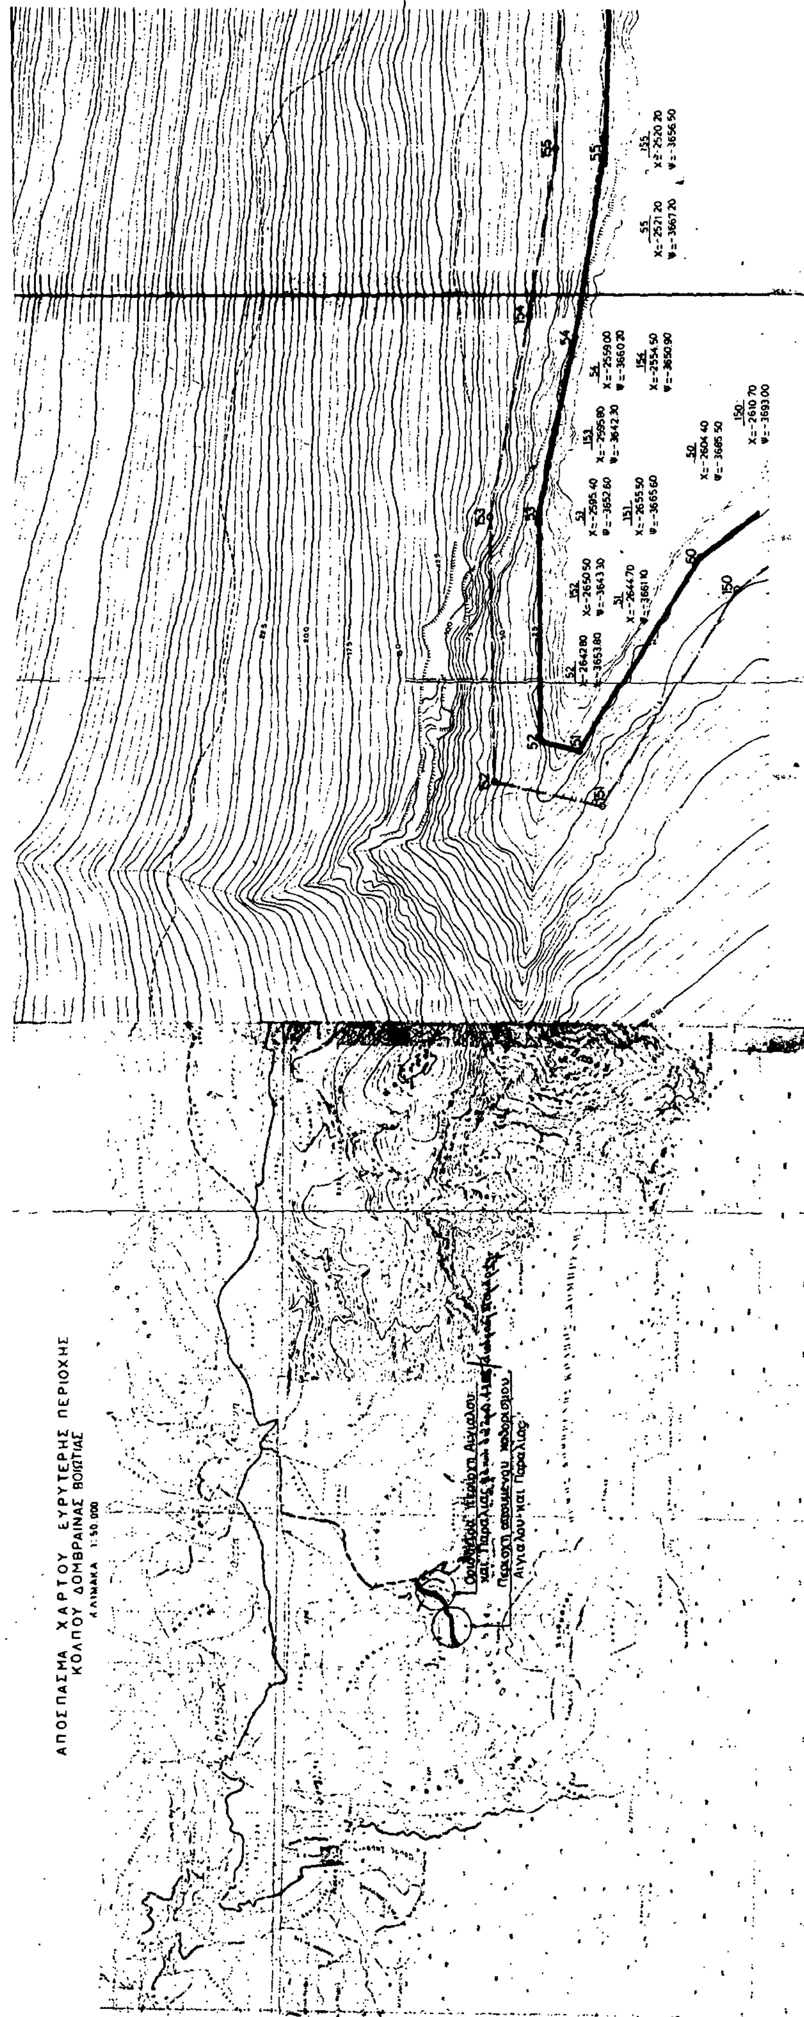
ΑΠΟΣΠΑΣΜΑ ΧΑΡΤΟΥ ΕΥΡΥΤΕΡΗΣ ΠΕΡΙΟΧΗΣ
ΚΟΛΠΟΥ ΔΟΜΒΡΑΙΝΑΣ ΒΟΙΩΤΙΑΣ
ΚΛΙΜΑΚΑ 1:50.000
Περιοχή ασκούμενου καθορισμού
Αιγιαλού και Παραλίας
55 X=-2521.20 Ψ=-3667.20
155 X=-2520.20 Ψ=-3656.50
54 X=-2559.00 Ψ=-3660.20
154 X=-2554.50 Ψ=-3650.90
153 X=-2595.80 Ψ=-3642.30
53 X=-2595.40 Ψ=-3652.60
151 X=-2655.50 Ψ=-3665.60
50 X=-2604.40 Ψ=-3685.50
150 X=-2610.70 Ψ=-3693.00
152 X=-2650.50 Ψ=-3643.30
51 X=-2644.70 Ψ=-3661.10
52 X=-2642.80 Ψ=-3653.80

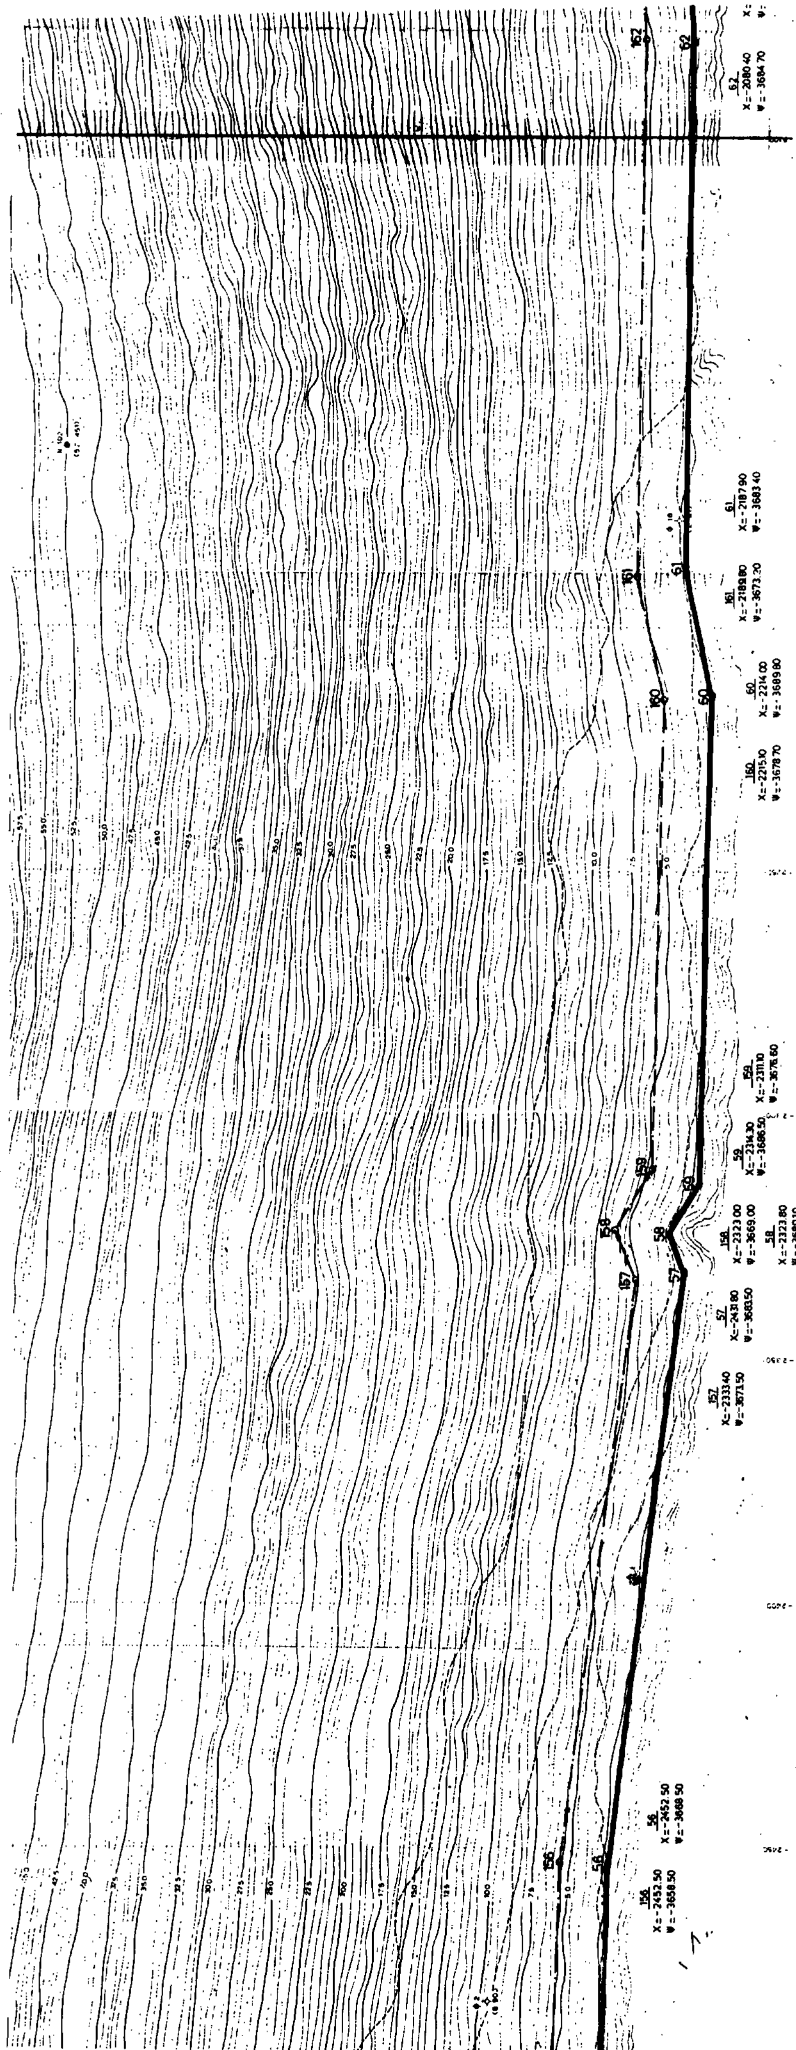

63	X=-1974.00	Ψ=-3677.50
162	=-2079.70	=-3675.00
163	X=-1975.00	Ψ=-3667.30
64	X=-1945.70	Ψ=-3667.90
164	X=-1950.00	Ψ=-3659.10
65	X=-1926.40	Ψ=-3653.50

ΥΠΟΜΝΗΜΑ

1. 63 — 64 όριο Αιγιαλού (κορυφές 50 εως 65.1)
   163 — 164 όριο Παραλίας (κορυφές 150 εως 164,101)
2. Οι κορυφές της γραμμής της Παραλίας και του Αιγιαλού εξασφαλίζονται από σταθερά τριγωνομετρικά σημεία όπως φαίνονται στο τοπογραφικό διάγραμμα.
3. Το παρόν συνοδεύει την από 1.9.1988 έκθεση επιτροπής καθορισμού Αιγιαλού.
4. Οι κορυφές 101 και ...
5. Φ.Ε.Κ. 439/21.6-88 τεύχος 4ον -

6. α) Κέντρο φύλλου χάρτη ΛΕΒΑΔΕΙΑ-ΠΗΧΩΡΑ 1:100000
   β) Γεωγραφικό πλάτος φ= 38° 15'
   » μήκος λ= -0° 45'

ΛΙΒΑΔΕΙΑ 1 Σεπτεμβρίου 1988

Η ΕΠΙΤΡΟΠΗ:

ΕΥΣΤΑΘΙΑ ΣΑΚΕΛΛΑΡΙΟΥ

ΝΙΚΟΛΑΟΣ ΤΣΙΠΑΛΔΟΣ

ΕΥΑΓΓΕΛΟΣ ΣΑΡΙΔΑΚΗΣ

ΒΙΠΕΤΒΑ	ΕΛΛΗΝΙΚΗ ΤΡΑΠΕΖΑ ΒΙΟΜΗΧΑΝΙΚΗΣ ΑΝΑΠΤΥΞΗΣ κύριος του έργου
ΒΙΠΕΤΒΑ	ΑΝΟΝΥΜΗ ΕΤΑΙΡΙΑ ΔΙΟΙΚΗΣΗΣ ΤΕΧΝΙΚΩΝ ΕΡΓΩΝ
έργο	ΒΙ. ΠΕ. ΒΟΙΩΤΙΑΣ
ανάδοχος μελέτης	
θέμα	
στάδιο μελέτης	
τίτλος σχεδίου	ΟΡΙΑ ΑΙΓΙΑΛΟΥ ΚΑΙ ΠΑΡΑΛΙΑΣ

ΔΗΜΗΤΡΙΟΣ ΚΩΝ. ΚΟΤΟΥΖΑΣ ΤΟΠΟΓΡΑΦΟΣ ΜΗΧΑΝΙΚΟΣ

ΑΝΤΙΓΡΑΦΟ	ΟΝΟΜΑΤΕΠΩΝΥΜΟ	ΗΜΕΡΟΜΗΝΙΑ	ΥΠΟΓΡΑΦΗ	κλίμακα 1:500
ΜΕΛΕΤΗΘΗΚΕ	ΔΗΜ. ΚΟΤΟΥΖΑΣ	Ιούνιος 89		αριθ. σχεδίου Ε 06 - 2
ΣΧΕΔΙΑΣΤΗΚΕ				φύλλο
ΕΛΕΓΧΘΗΚΕ				κωδικός σχεδίου
ΘΕΩΡΗΘΗΚΕ				
ΤΡΟΠΟΠΟΙΗΣΗ	Α/Α	ΗΜΕΡΟΜΗΝΙΑ		

ΒΙΠΕΤΒΑ	ΟΝΟΜΑΤΕΠΩΝΥΜΟ	ΗΜΕΡΟΜΗΝΙΑ	ΥΠΟΓΡΑΦΗ
ΜΕΛΕΤΗΘΗΚΕ			
ΣΧΕΔΙΑΣΤΗΚΕ	Ε. ΠΟΥΛΟΠΟΥΛΟΥ		
ΕΛΕΓΧΘΗΚΕ	Ε. ΛΕΝΤΖΑ	ΑΥΓΟΥΣΤΟΣ '88	
ΕΓΚΡΙΘΗΚΕ			

Ελέγχθηκε
Διά την ακρίβεια της διατύπωσης
ΛΙΒΑΔΕΙΑ 1.9.88
Ο ΜΗΧΑΝΙΚΟΣ
Τ. ΨΑΡΙΑΝΟΣ
(ΠΕ1 με Α')

Θεωρήθηκε
ΛΙΒΑΔΕΙΑ 1.9.88
Ο Δ/ΝΤΗΣ Τ.Υ.Ν. ΒΟΙΩΤΙΑΣ
Ν. ΤΣΙΠΑΛΔΟΣ
(ΠΕ1 με Α')

Αριθ. ΤΠ 2287/89 (8)

Τροποποίηση ορίων δόμησης στον οικισμό Μέσω Γερακαρίου - περιοχή Ψαρρού Κοιν. Μέσω Γερακαρίου Ν. Ζακύνθου.

Ο ΝΟΜΑΡΧΗΣ ΖΑΚΥΝΘΟΥ

Έχοντας υπόψη:

1. Τις διατάξεις του Ν. 1588/85 «Κυβέρνηση και Κυβερνητικά όργανα» ΦΕΚ 157/Δ.

2. Τις διατάξεις του από 24.4.85 Π. Δ/τος (ΦΕΚ 181 Δ/3.5.85) «περί τρόπου καθορισμού ορίων οικισμών της χώρας, κατηγορίες αυτών και καθορισμός όρων και περιορισμών δόμησης» όπως τροποποιήθηκε με το από 14.2.87 Π.Δ. (ΦΕΚ 133Δ/23.2.87).

3. Το υπ' αρ. 272/30.5.89 έγγραφο της Κοινότητας Μέσω Γερακαρίου για επέκταση του οικισμού Ψαρρού της Κοινότητας Μ. Γερακαρίου με συνημμένο τοπογραφικό διάγραμμα κλιμ. 1:1000 του συντάξαντος τοπογράφου Κώστα Ν. Σούλη.

4. Την υπ' αρ. ΤΠ 3514/85/20.8.86 απόφασή μας «καθορισμός ορίων και όρων δόμησης στους οικισμούς Μέσω Γερακάρι και Ψαρρού Κοινότητας Μ. Γερακαρίου Ν. Ζακύνθου».

5. Το γεγονός ότι το Συμβούλιο ΧΟΠ του Νομού δεν αποφάσισε για την τροποποίηση των ορίων του παραπάνω οικισμού, συνεδρίαση 23/13.11.89 θέμα 1ο, αποφασίζουμε:

1. Αποδεχόμαστε το αίτημα της Κοινότητας Μέσω Γερακαρίου για επέκταση του οικισμού Ψαρρού της Κοινότητας Μ. Γερακαρίου.

2. Καθορίζουμε τα όρια του οικισμού Ψαρρού της Κοινότητας Μέσω Γερακαρίου Ν. Ζακύνθου, όπως αυτά φαίνονται στο τοπογραφικό διάγραμμα καθορισμού ορίων του παραπάνω οικισμού κλιμ. 1:5000, το οποίο φέρει τη θεώρηση του Νομάρχη Ζακύνθου.

3. Κατά τα λοιπά ισχύει η με αρ. ΤΠ 3514/85/20.8.86 απόφασή μας.

Η παρούσα να δημοσιευθεί στην Εφημερίδα της Κυβέρνησης.

Ζάκυνθος, 21 Νοεμβρίου 1989

Ο Νομάρχης
ΑΝΔΡΕΑΣ ΠΤΩΧΗΣ

Αριθ. οικ: 4202 (9)

Πεζοδρόμηση οδών γύρω από την κεντρική πλατεία Πύργου Ν. Ηλείας.

Ο ΝΟΜΑΡΧΗΣ ΗΛΕΙΑΣ

Έχοντας υπόψη:

1. Τις διατάξεις του από 17.7.1923 Ν.Δ. «περί σχεδίων πόλεων και Κωμών του Κράτους» όπως τροποποιήθηκε και συμπληρώθηκε μεταγενέστερα.

2. Τις διατάξεις του Ν. 3200/55 «περί διοικητικής αποκεντρώσεως», όπως τροποποιήθηκαν και συμπληρώθηκαν.

3. Τις διατάξεις του Α.Ν. 314/68 όπως τροποποιήθηκαν και συμπληρώθηκαν με το Ν.Δ. 1018/71.

4. Τις διατάξεις του Β. Δ/τος 712/70 «περί καθορισμού των διατηρουμένων αρμοδιοτήτων του Υπουργού Δημοσίων Έργων» που εκδόθηκε κατόπιν του 532/70 Ν. Δ/τος όπως μετά τροποποιήθηκαν και συμπληρώθηκαν με τα Β.Δ./677/71 και 198/72.

5. Τις διατάξεις του Ν. 1032/80 «περί συστάσεως Υ.Χ.Ο.Π.».

6. Τις διατάξεις του Ν. 1337/83 «περί επεκτάσεως πολεοδομικών σχεδίων».

7. Τις διατάξεις του Ν. 1577/85 ΦΕΚ 210Α/18.12.85 «περί Γ.Ο.Κ.».

8. Τις διατάξεις του Ν. 1558/85 ΦΕΚ 137Α/26.7.85 «Κυβέρνηση και Κυβερνητικά Όργανα».

9. Τις διατάξεις του Π. Δ/τος 183/86 ΦΕΚ 70Α/5.6.86 και τις Εγχ. 117/20.6.86 και 119/1.7.86 του ΥΠ.ΠΕ.ΧΩ.Δ.Ε. «Σχετικά έγκριση τροποποιήσεων και καθορισμού όρων δόμησης από τους Νομάρχες».

10. Το από 9.2.40 ΦΕΚ 63Α/17.2.40 Δ/γμα «σχετικά με αναθεώρηση και επέκταση του σχεδίου πόλεως Πύργου και την επιβολή οικοδομικών περιορισμών».

11. Την αριθ. 107/1989 απόφαση του Δημοτικού Συμβουλίου Πύργου με την οποία προτείνεται η πεζοδρόμηση των τμημάτων των οδών γύρω από την κεντρική πλατεία και συγκεκριμένα το τμήμα της οδού Λετρίνων από οδό Κοραή μέχρι κεντρική πλατεία και από οδό Αγίου Νικολάου μέχρι την κεντρική πλατεία.

12. Το απόσπασμα του εγκεκριμένου σχεδίου με κλίμακα 1:1000 που απεικονίζει τα τμήματα της οδού με κίτρινο χρώμα και με τα στοιχεία Α και Β.

13. Την σύμφωνη γνώμη του Συμβουλίου Χ.Ο.Π. που διατυπώθηκε στο αριθ. 7/89 πρακτικό αυτού θέμα 7ο, αποφασίζουμε:

Εγκρίνουμε την πεζοδρόμηση των τμημάτων της οδού Λετρίνων γύρω από την κεντρική πλατεία του Πύργου και συγκεκριμένα τα τμήματα από την οδό Κοραή μέχρι την κεντρική πλατεία και από την οδό Αγίου Νικολάου μέχρι την κεντρική πλατεία, όπως λεπτομερώς απεικονίζεται στο τοπογραφικό που συνοδεύει την απόφασή μας αυτή και αποτελεί παράρτημά της.

Η απόφαση αυτή που ισχύει από την δημοσίευσή της, να δημοσιευθεί στην Εφημερίδα της Κυβερνήσεως και το σχέδιο που την συνοδεύει θα αναρτηθεί στο κτίριο της Πολεοδομίας επί 15 ημέρες μετά την δημοσίευση.

Πύργος, 9 Νοεμβρίου 1989

Ο Νομάρχης
ΘΕΟΔ. ΚΑΡΑΜΠΕΛΑΣ

Αριθ. οικ: 4201 (10)

Διόρθωση ασυμφωνίας οικ. και ρυμ. γραμμών σχεδίου πόλεως Πύργου περιοχής οδού Πατρών και διάνοιξη υπολοίπου τμήματος οδού.

Ο ΝΟΜΑΡΧΗΣ ΗΛΕΙΑΣ

Έχοντας υπόψη:

1. Τις διατάξεις του από 17.7.1923 Ν.Δ. «περί σχεδίων πόλεων και Κωμών του Κράτους» όπως τροποποιήθηκε και συμπληρώθηκε μεταγενέστερα.

2. Τις διατάξεις του Ν. 3200/55 «περί διοικητικής αποκεντρώσεως», όπως τροποποιήθηκαν και συμπληρώθηκαν.

3. Τις διατάξεις του Α.Ν. 314/68 όπως τροποποιήθηκαν και συμπληρώθηκαν με το Ν.Δ. 1018/71.

4. Τις διατάξεις του Β. Δ/τος 712/70 «περί καθορισμού των διατηρουμένων αρμοδιοτήτων του Υπουργού Δημοσίων Έργων» που εκδόθηκε κατόπιν του 532/70 Ν. Δ/τος όπως μετά τροποποιήθηκαν και συμπληρώθηκαν με τα Β.Δ./677/71 και 198/72.

5. Τις διατάξεις του Ν. 1032/80 «περί συστάσεως Υ.Χ.Ο.Π.».

6. Τις διατάξεις του Ν. 1337/83 «περί επεκτάσεως πολεοδομικών σχεδίων».

7. Τις διατάξεις του Ν. 1577/85 ΦΕΚ 210Α/18.12.85 «περί Γ.Ο.Κ.».

8. Τις διατάξεις του Ν. 1558/85 ΦΕΚ 137Α/26.7.85 «Κυβέρνηση και Κυβερνητικά Όργανα».

9. Τις διατάξεις του Π. Δ/τος 183/86 ΦΕΚ 70Α/5.6.86 και τις Εγχ. 117/20.6.86 και 119/1.7.86 του ΥΠ.ΠΕ.ΧΩ.Δ.Ε. «Σχετικά έγκριση τροποποιήσεων και καθορισμού όρων δόμησης από τους Νομάρχες».

10. Το από 9.2.40 ΦΕΚ 63Α/17.2.40 Δ/γμα «σχετικά με αναθεώρηση και επέκταση του σχεδίου πόλεως Πύργου και την επιβολή οικοδομικών περιορισμών».

11. Την αριθ. 149/1989 απόφαση του Δημοτικού Συμβουλίου Πύργου με την οποία προτείνεται η διάνοιξη και του υπολοίπου τμήματος του προβλεπομένου από το σχέδιο πόλεως δρόμου και απορρίπτει ενστάσεις των παροδίων για την κατάργησή του.

12. Το γεγονός ότι διαπιστώθηκε ασυμφωνία σχεδίου και υπαρχούσας κατάστασης στην περιοχή.

13. Το από Αύγουστο 1987 τοπογραφικό διάγραμμα με κλίμακα 1:500 που απεικονίζεται η διόρθωση των οικοδομικών και ρυμοτομικών γραμμών του σχεδίου πόλεως ως και το υπό διάνοιξη τμήμα της οδού.

14. Την σύμφωνα γνώμη του Συμβουλίου Χ.Ο.Π. που διατυπώθηκε στο αριθ. 7/89 πρακτικο αυτού (θέμα 4ο), αποφασίζουμε:

Εγκρίνουμε την διόρθωση της ασυμφωνίας του σχεδίου πόλεως Πύργου στην περιοχή μεταξύ των οδών Παπαγεωργίου Πατρών, Χαριλάου και ανωνύμου, καθορίζουμε το πλάτος της ανωνύμου οδού σε 8,00 μ. και την διάνοιξη του υπολοίπου τμήματος της ανωνύμου οδού, όπως λεπτομερώς απεικονίζεται στο τοπογραφικό που συνοδεύει την απόφασή μας αυτή και αποτελεί παράρτημά της.

Η απόφαση αυτή που ισχύει από την δημοσίευσή της, να δημοσιευθεί στην Εφημερίδα της Κυβερνήσεως και το σχέδιο που την συνοδεύει θα αναρτηθεί στο κτίριο της Πολεοδομίας επί 15 ημέρες μετά την δημοσίευση.

Πύργος, 9 Νοεμβρίου 1989

Ο Νομάρχης
ΘΕΟΔ. ΚΑΡΑΜΠΕΛΑΣ

Αριθ. οικ: 4203 (11)

Αναγνώριση διόδου στο σχέδιο πόλεως Πύργου ως προϋπάρχουσας του έτους 1923.

Ο ΝΟΜΑΡΧΗΣ ΗΛΕΙΑΣ

Έχοντας υπόψη:

1. Τις διατάξεις του από 17.7.1923 Ν.Δ. «περί σχεδίων πόλεων και Κωμών του Κράτους» όπως τροποποιήθηκε και συμπληρώθηκε μεταγενέστερα.

2. Τις διατάξεις του Ν. 3200/55 «περί διοικητικής αποκεντρώσεως», όπως τροποποιήθηκαν και συμπληρώθηκαν.

3. Τις διατάξεις του Α.Ν. 314/68 όπως τροποποιήθηκαν και συμπληρώθηκαν με το Ν.Δ. 1018/71.

4. Τις διατάξεις του Β. Δ/τος 712/70 «περί καθορισμού των διατηρουμένων αρμοδιοτήτων του Υπουργού Δημοσίων Έργων» που εκδόθηκε κατόπιν του 532/70 Ν. Δ/τος όπως μετά τροποποιήθηκαν και συμπληρώθηκαν με τα Β.Δ./677/71 και 198/72.

5. Τις διατάξεις του Ν. 1032/80 «περί συστάσεως Υ.Χ.Ο.Π.».

6. Τις διατάξεις του Ν. 1337/83 «περί επεκτάσεως πολεοδομικών σχεδίων».

7. Τις διατάξεις του Ν. 1577/85 ΦΕΚ 210Α/18.12.85 «περί Γ.Ο.Κ.».

8. Τις διατάξεις του Ν. 1558/85 ΦΕΚ 137Α/26.7.85 «Κυβέρνηση και Κυβερνητικά Όργανα».

9. Τις διατάξεις του Π. Δ/τος 183/86 ΦΕΚ 70Α/5.6.86 και τις Εγκ. 117/20.6.86 και 119/1.7.86 του ΥΠ.ΠΕ.ΧΩ.Δ.Ε. «Σχετικά με έγκριση τροποποιήσεων και καθορισμού όρων δόμησης από τους Νομάρχες».

10. Το από 9.2.40 ΦΕΚ 63Α/17.2.40 Δ/γμα «σχετικά με αναθεώρηση και επέκταση του σχεδίου πόλεως Πύργου και την επιβολή οικοδομικών περιορισμών».

11. Την αριθ. 123/1989 απόφαση του Δημοτικού Συμβουλίου Πύργου με την οποία προτείνεται η αναγνώριση της διόδου παρά την οδό Σαρανταπόρου στο σχέδιο πόλεως Πύργου.

12. Το αριθ. 714/4.5.1924 προικοσυμβόλαιο του Συμβολαιογράφου Πύργου Ιωάννη Κωνσταντόπουλου από το οποίο προκύπτει ότι η δίοδος προϋπάρχει του έτους 1923.

13. Το από Ιούνιο 1989 τοπογραφικό διάγραμμα με κλίμακα 1:200 που υπογράφει ο Τεχνολόγος Πολιτικός Μηχανικός Τρύφωνας Βασιλακόπουλος και που απεικονίζει την δίοδο με τα στοιχεία Α Β Γ Δ Α τα πλάτη της και καθορίζεται η οικοδομική γραμμή.

14. Την σύμφωνα γνώμη του Συμβουλίου Χ.Ο.Π. που διατυπώθηκε στο αριθ. 7/89 πρακτικό του (θέμα 1ο), αποφασίζουμε:

Αναγνωρίζουμε την δίοδο στην οδό Σαρανταπόρου στο σχέδιο πόλεως Πύργου, ως προϋπάρχουσα του έτους 1923 και την χαρακτηρίζουμε διατηρητέα, όπως λεπτομερώς απεικονίζεται στο τοπογραφικό που συνοδεύει την απόφασή μας αυτή και αποτελεί παράρτημά της.

Η απόφαση αυτή που ισχύει από την δημοσίευσή της, να δημοσιευθεί στην Εφημερίδα της Κυβερνήσεως και το σχέδιο που την συνοδεύει θα αναρτηθεί στο κτίριο της Πολεοδομίας επί 15 ημέρες μετά την δημοσίευση.

Πύργος, 9 Νοεμβρίου 1989

Ο Νομάρχης
ΘΕΟΔ. ΚΑΡΑΜΠΕΛΑΣ

ΑΝΑΚΟΙΝΩΣΕΙΣ

Αριθ. 15232 (12)

Ανακοίνωση παρακατάθεσης αποζημίωσης ρυμοτομουμένων ιδιοκτησιών για τη διάνοιξη της οδού Ησαΐα και Αρκαδίου στην περιοχή Νταμάρια Λαμίας.

Ο Δήμος Λαμιέων, ως επισπεύδων, κατέθεσε σήμερα της 29.11.1989, στη Λαμία στο γραφείο του Ταμείου Παρακαταθηκών και Δανείων, το ποσό του ενός εκατομμυρίου εκατόν είκοσι επτά χιλιάδων εννιακοσίων δραχμών (1.127.900) αριθ. γραμματίου 32773/29.11.89, για αποζημίωση ρυμοτομουμένων ιδιοκτησιών, όπως αυτές φαίνονται στο από 8.2.1988 τοπογραφικό διάγραμμα και κτηματολογικό πίνακα του τοπογράφου υπομηχανικού Βασ. Βλαχογιάννη για τη διάνοιξη της οδού Ησαΐα και Αρκαδίου σε εφαρμογή του σχεδίου πόλης, στην περιοχή «Νταμάρια» Λαμίας, υπέρ των δικαιούχων που θα αναγνωρισθούν δικαστικά, σύμφωνα με την 3/88 Πράξη Αναλογισμού η οποία εγκρίθηκε με την αριθ. 1685/88 απόφαση του Νομάρχη Φθιώτιδας, την αριθ. 398/89 απόφαση του Μονομελούς Πρωτοδικείου Λαμίας και την αριθ. 267/89 απόφαση του Δημοτικού Συμβουλίου.

Λαμία, 29 Νοεμβρίου 1989

Ο Δήμαρχος
ΛΑΜΠΡΟΣ ΠΑΠΑΔΗΜΑΣ

ΔΙΟΡΘΩΣΕΙΣ ΣΦΑΛΜΑΤΩΝ

(13)

Στην 4072/2.8.82 απόφαση του Νομαρχούντος Δ/ντή Ν. Λάρισας που δημοσιεύθηκε στο ΦΕΚ 534/89 (τεύχος Δ) διορθώνεται η παράγρ. 4 από το εσφαλμένο «4. Σχέδιο πόλεως Φαρσάλων» στο ορθό «4. Σχέδιο πόλεως Τυρνάβου».

(Από τη Νομαρχία Λάρισας)

ΑΠΟ ΤΟ ΕΘΝΙΚΟ ΤΥΠΟΓΡΑΦΕΙΟ